



Visuel non contractuel

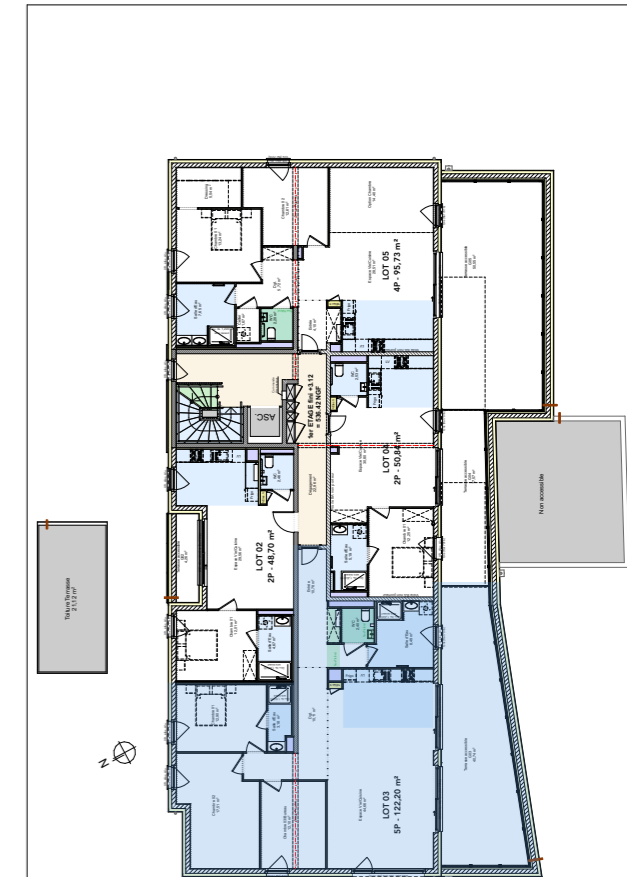

# "LE CENTAURE" à COLMAR

SCCV Résidence  
du parc  
Mr BISSESSUR R.

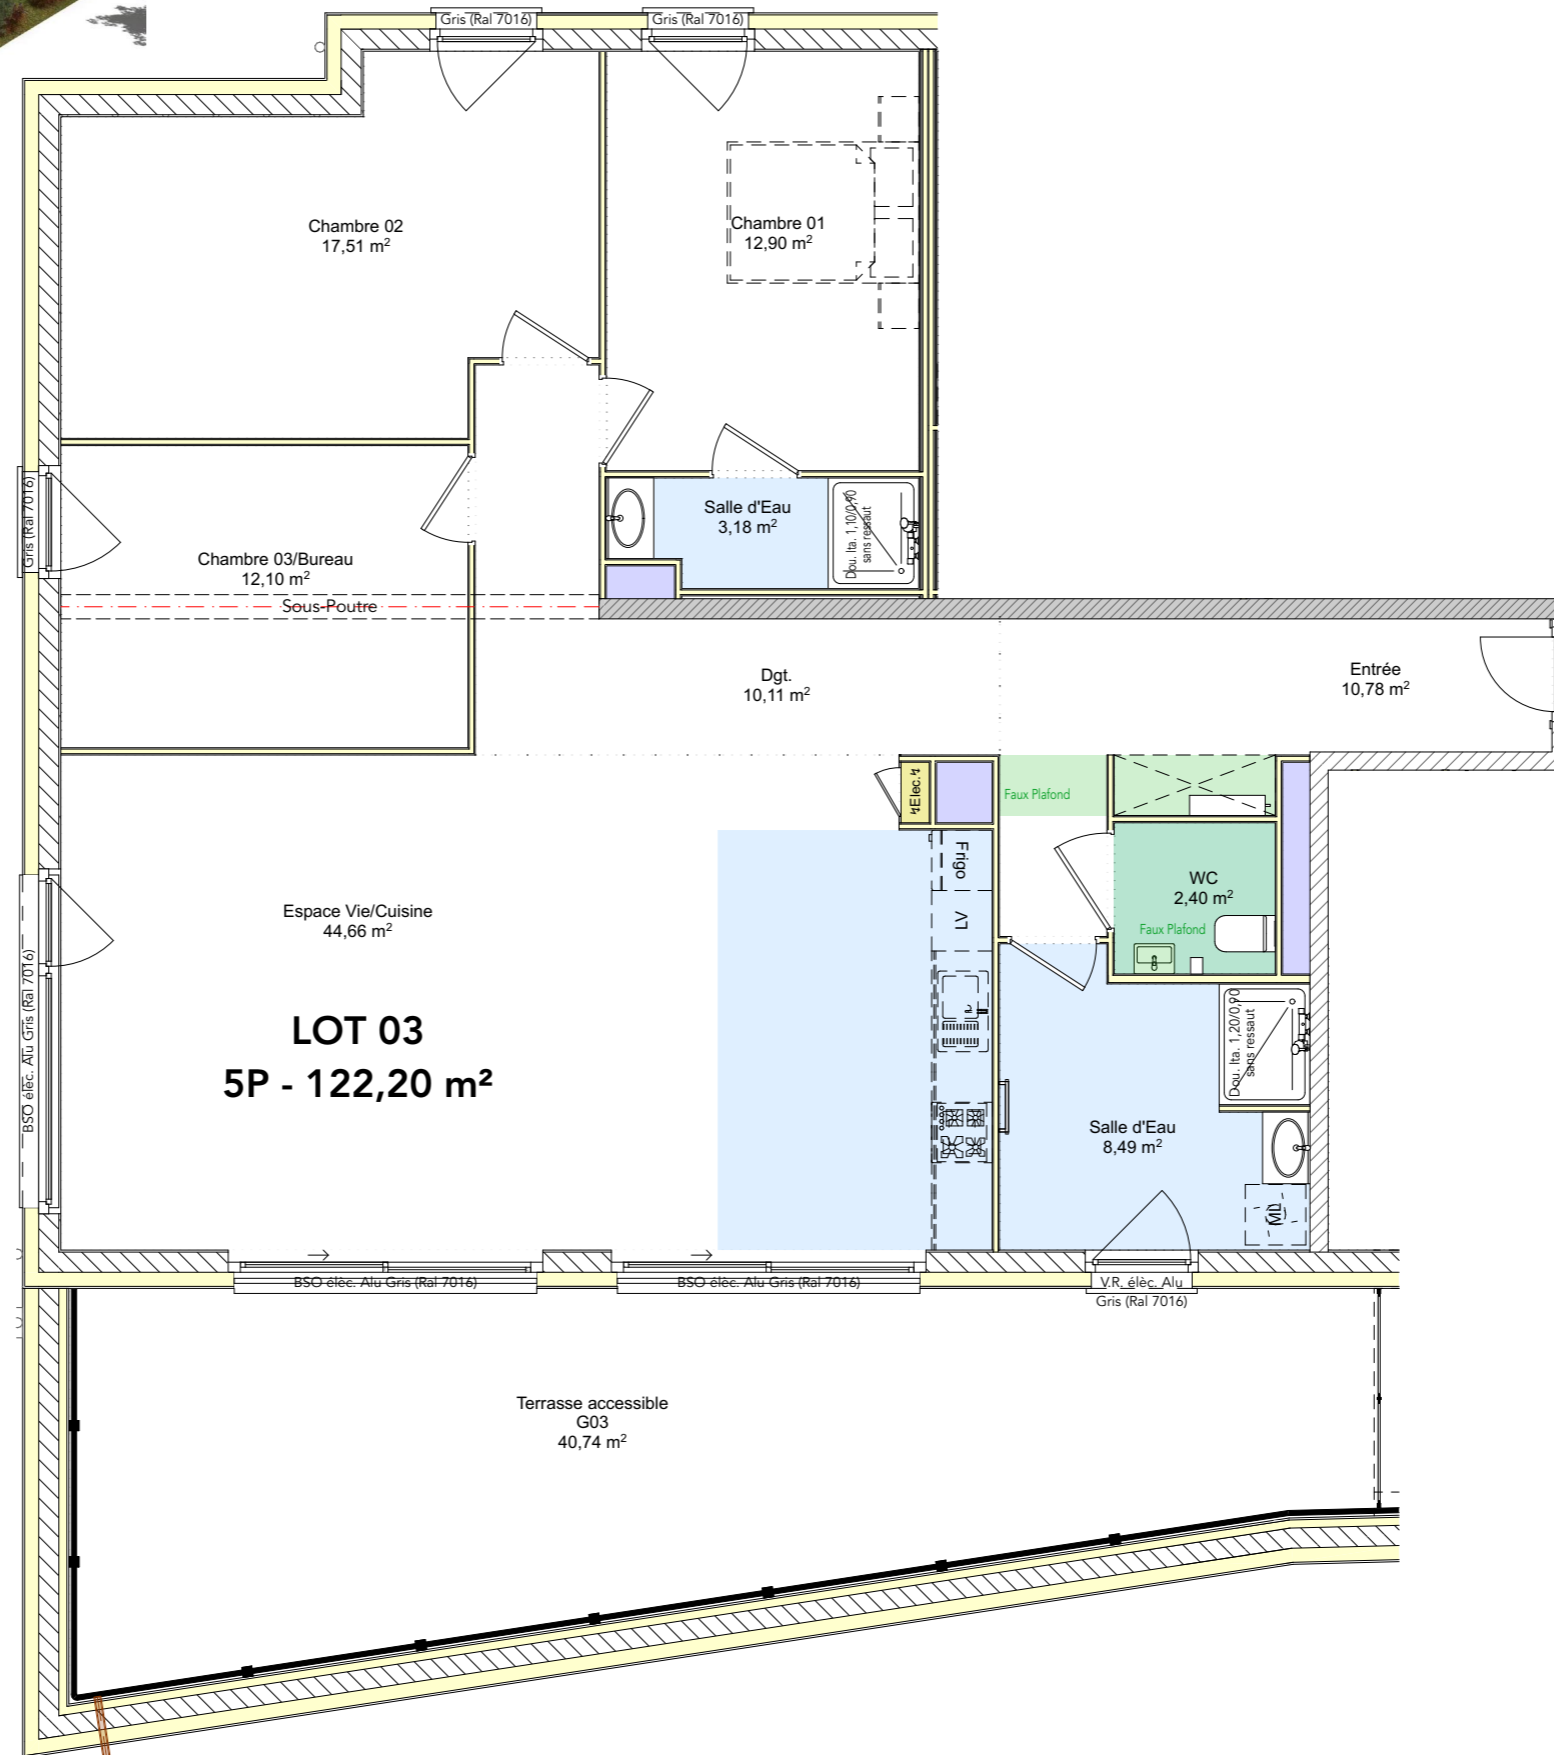


## Lot 03 - F5 122,13 m<sup>2</sup>

Surfaces des pièces Lot 03

Etages	Pièces	Surface hab.	Surface sol
<b>Etage 1</b>			
	Chambre 01	12,90	12,90
	Chambre 02	17,51	17,51
	Chambre 03/ Bureau	12,10	12,10
	Dgt.	10,11	10,11
	Entrée	10,78	10,78
	Espace Vie/ Cuisine	44,66	44,66
	Salle d'Eau	3,18	3,18
	Salle d'Eau	8,49	8,49
	WC	2,40	2,40
		<b>122,13 m<sup>2</sup></b>	<b>122,13 m<sup>2</sup></b>

Surface Annexes Lot 03

	Surface sol
Cave 3	3,36
Garage	21,12
Terrasse accessible	40,74
	<b>65,22 m<sup>2</sup></b>

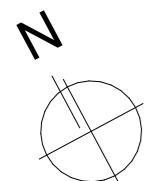

1er Etage Lot 03

Echelle: 1:1,67, 1:350, 1:75

Date d'édition: 23/02/2024 Indice D

**Ai HARMAN**  
**ARCHITECTE**

Note: les côtes des plans de vente sont approximatives ainsi que les surfaces des logements et des différentes pièces. Elles ne sont données qu'à titre indicatif et peuvent être légèrement modifiées pour les besoins de la construction et le respect des exigences techniques dans la limite des tolérances usuelles.