



Visuel non contractuel

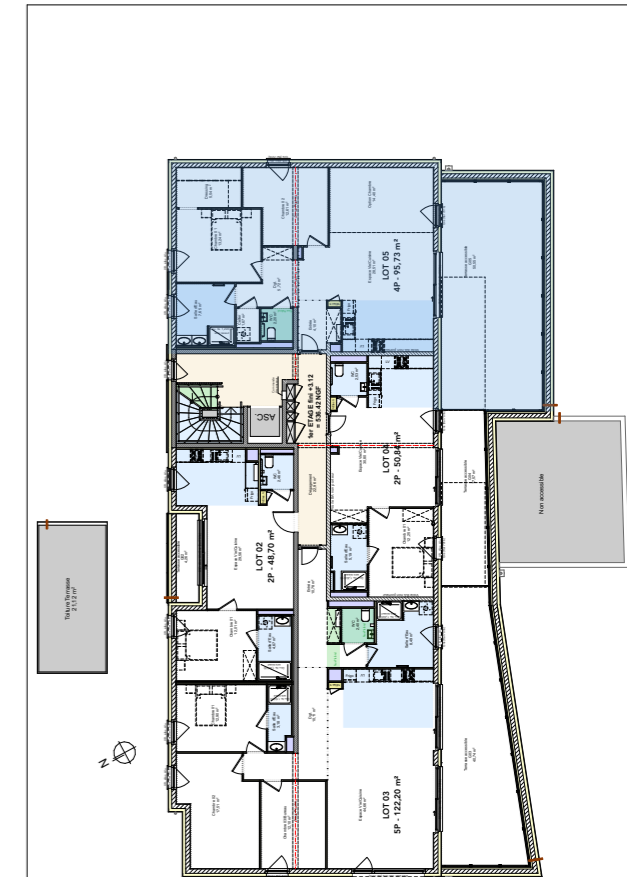

"LE CENTAURE" à COLMAR

SCCV Résidence
du parc
Mr BISSESSUR R.

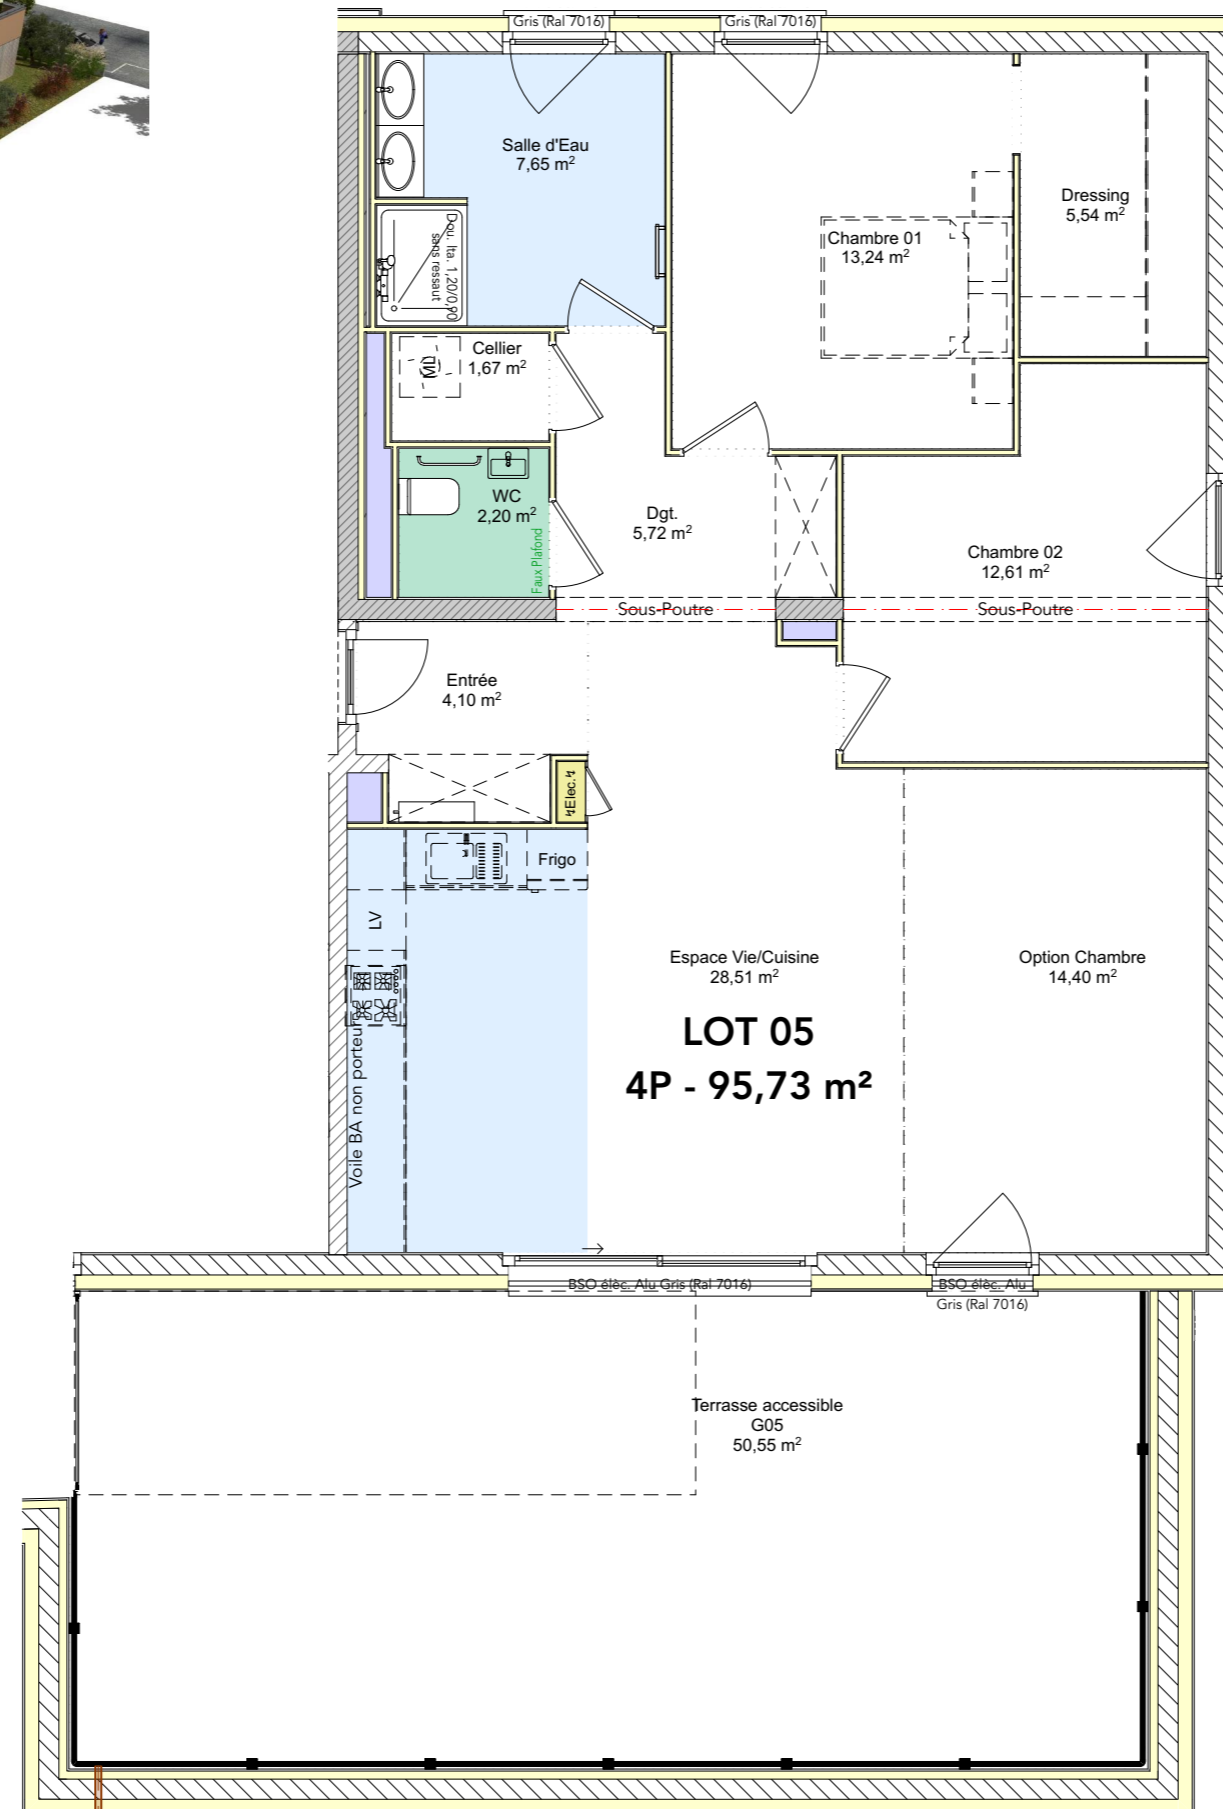


Lot 05 - F4 95,64 m²

Surfaces des pièces Lot 05

Etages	Pièces	Surface hab.	Surface sol
Etage 1	Cellier	1,67	1,67
	Chambre 01	13,24	13,24
	Chambre 02	12,61	12,61
	Dgt.	5,72	5,72
	Dressing	5,54	5,54
	Entrée	4,10	4,10
	Espace Vie/ Cuisine	28,51	28,51
	Option Chambre	14,40	14,40
	Salle d'Eau	7,65	7,65
	WC	2,20	2,20
		95,64 m²	95,64 m²

Surface Annexes Lot 05

	Surface sol
Cave 5	4,99
Terrasse accessible	50,55
	55,54 m²

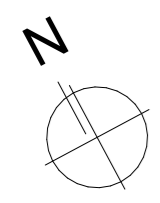

1er Etage Lot 05

Echelle: 1:1,67, 1:350, 1:75

Date d'édition: 23/02/2024 Indice D



Note: les côtes des plans de vente sont approximatives ainsi que les surfaces des logements et des différentes pièces. Elles ne sont données qu'à titre indicatif et peuvent être légèrement modifiées pour les besoins de la construction et le respect des exigences techniques dans la limite des tolérances usuelles.