
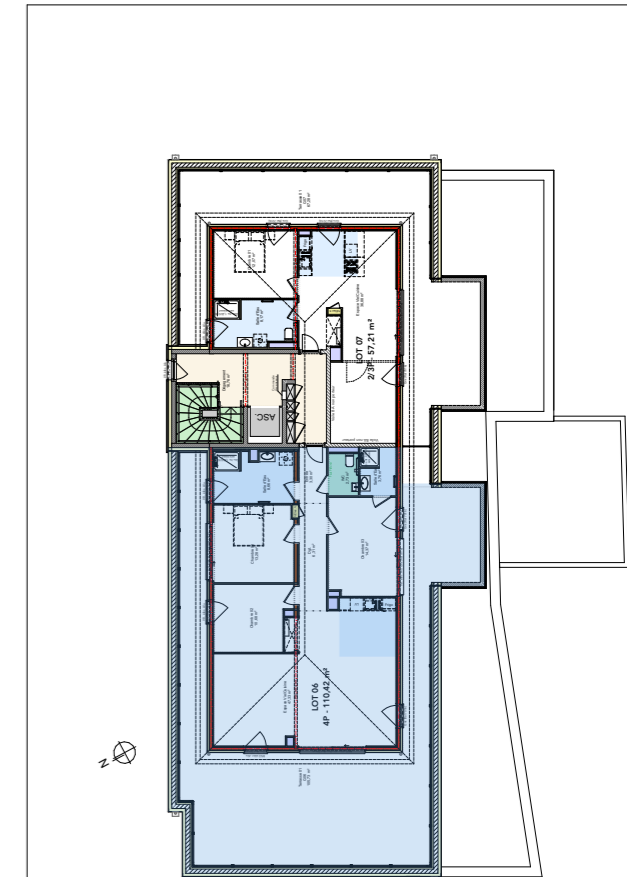


Visuel non contractuel

"LE CENTAURE" à COLMAR

SCCV Résidence
du parc
Mr BISSESSUR R.

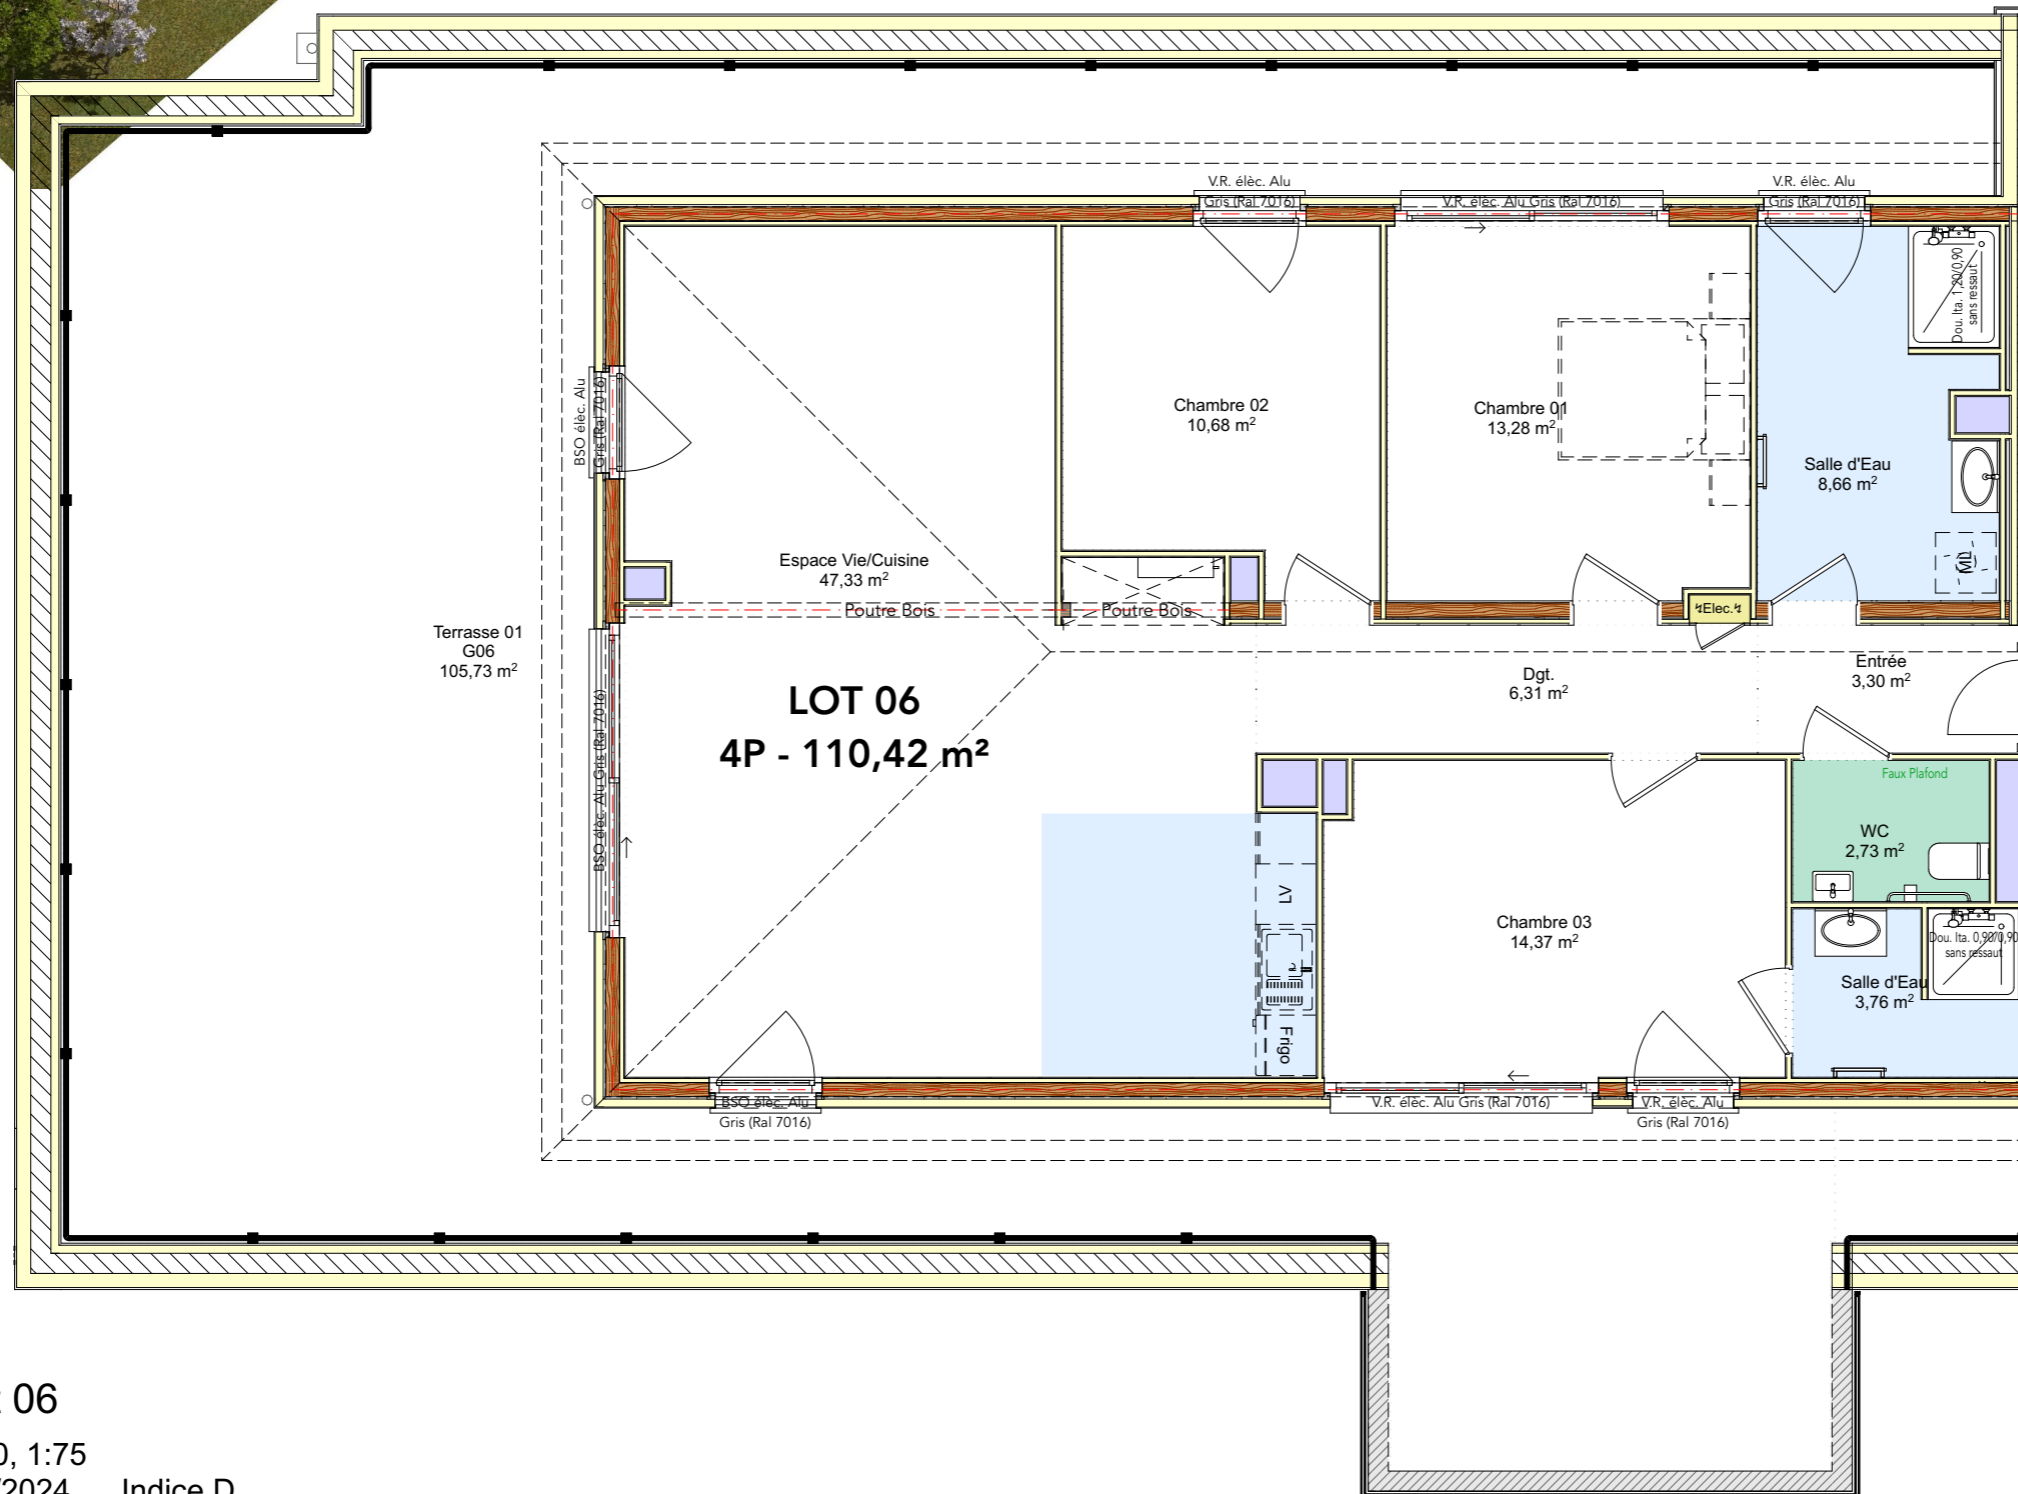


Lot 06 - F4 110,42 m²

Surfaces des pièces Lot 06

| Etages | Pièces | Surface hab. | Surface sol |
|----------------|------------------------|-----------------------------|-----------------------------|
| <i>Etage 2</i> | | | |
| | Chambre 01 | 13,28 | 13,28 |
| | Chambre 02 | 10,68 | 10,68 |
| | Chambre 03 | 14,37 | 14,37 |
| | Dgt. | 6,31 | 6,31 |
| | Entrée | 3,30 | 3,30 |
| | Espace Vie/ Cuisine | 47,33 | 47,33 |
| | Salle d'Eau | 3,76 | 3,76 |
| | Salle d'Eau | 8,66 | 8,66 |
| | WC | 2,73 | 2,73 |
| | | 110,42 m² | 110,42 m² |

Surface Annexes Lot 06

| | Surface sol |
|-----------------------------|-------------|
| Cave 6 | 5,02 |
| Terrasse 01 | 105,73 |
| 110,75 m² | |

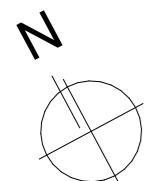

2ème Etage Lot 06

Echelle: 1:1,67, 1:350, 1:75

Date d'édition: 23/02/2024 Indice D

Ai HARMAN
ARCHITECTE

Note: les côtes des plans de vente sont approximatives ainsi que les surfaces des logements et des différentes pièces. Elles ne sont données qu'à titre indicatif et peuvent être légèrement modifiées pour les besoins de la construction et le respect des exigences techniques dans la limite des tolérances usuelles.